



Apzīmējumi:

- Esošais reljefs
- Garenprofila projektēta līnija

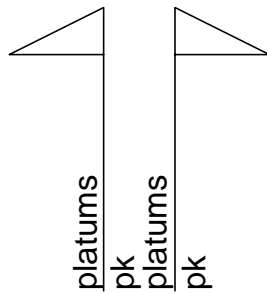

Projektētā nobrauktuve,
novietojums pa kreisi / pa labi

Pikets
Šķērsprofila tips
Esošās atzīmes
Projekta atzīmes
Darba atzīmes
Grāvis (kreisā puse)
Grāvis (labā puse)
Trases plāna elementi
Garenprofila elementu parametri

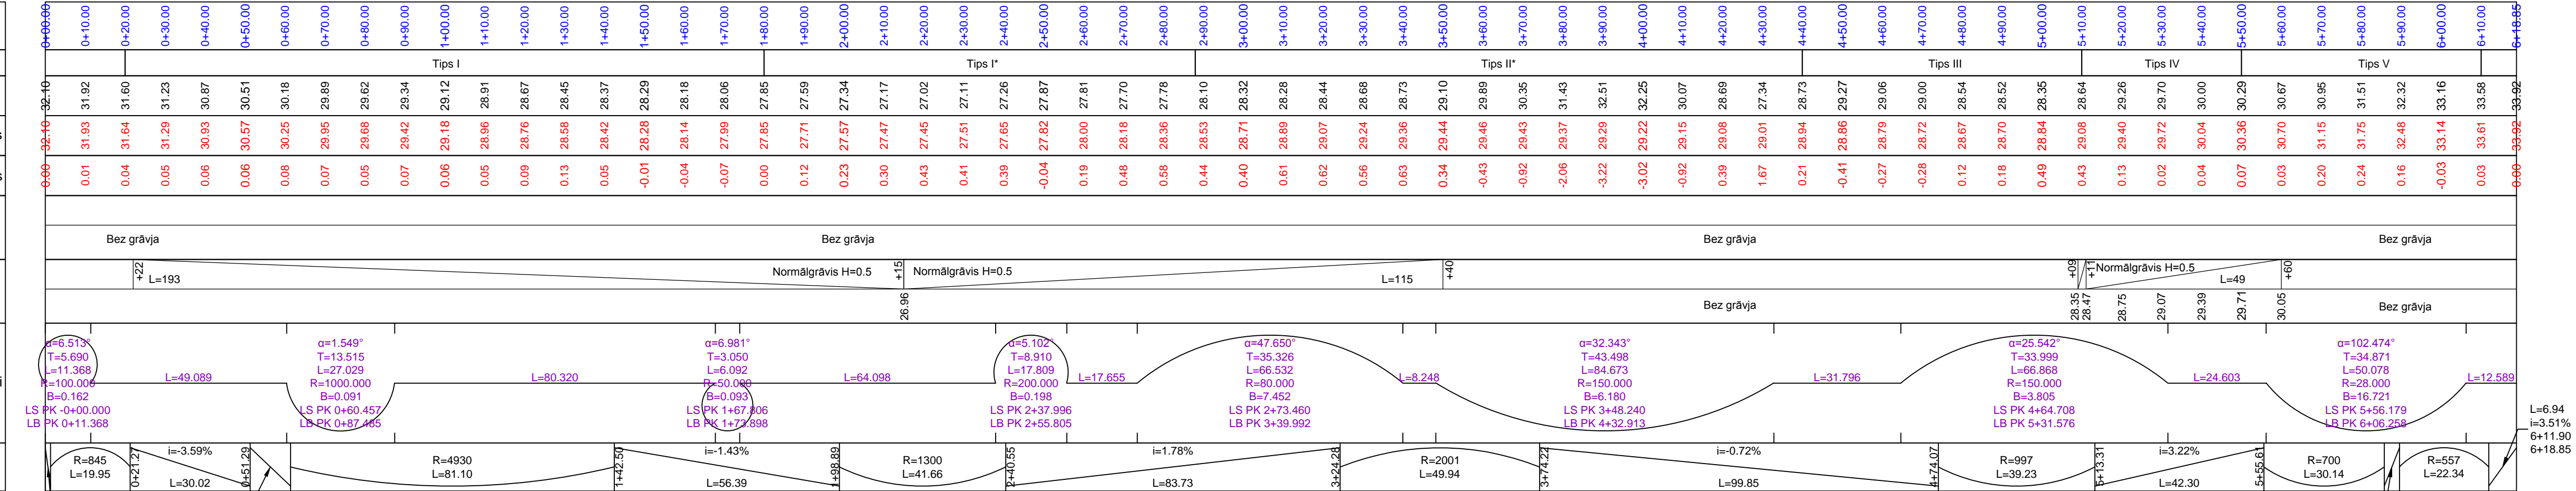

SIA "A VIDE" Liduma iela 31, Rīga, LV-1079 Tel.: 67525420, Fakss: 67525422, e-mail: mail@a-vidē.lv		PASŪTĪTĀJS Ogres un Ikšķiles novadu pašvaldību aģentūra "Tūrisma, sporta un atpūtas kompleksa "Zīle kalni" attīstības aģentūra"	Projekta Nr.: TP-459-2015
BŪVPROJ. VADĪTĀJS J.ŠTEKELS 19.11.2015		OBJEKTS: Ceļa posma pārbūve un aktīvās atpūtas laukuma sagatavošana Tīnūžu pag., Ikšķiles nov. "Dubkalna ezera mež", dabas parkā "Ogres Zīle kalni"	Pasūtījuma Nr. 4-1/4
PROJEKTEJA J.ŠTEKELS 19.11.2015		PROJEKTA DAĻA Teritorijas sadaļa	Stadija: Būvprojekts
PĀRBAUDĪJA G.JONIKĀNS 19.11.2015		RASEJUMS Garenprofils	Marka: TS
			Sējuma Nr.: 1
			Mērogs: 1:500
			Lapas Nr.: TS-6