




Tips I*
Pielietojuma robežas - pk0+20 + pk1+80

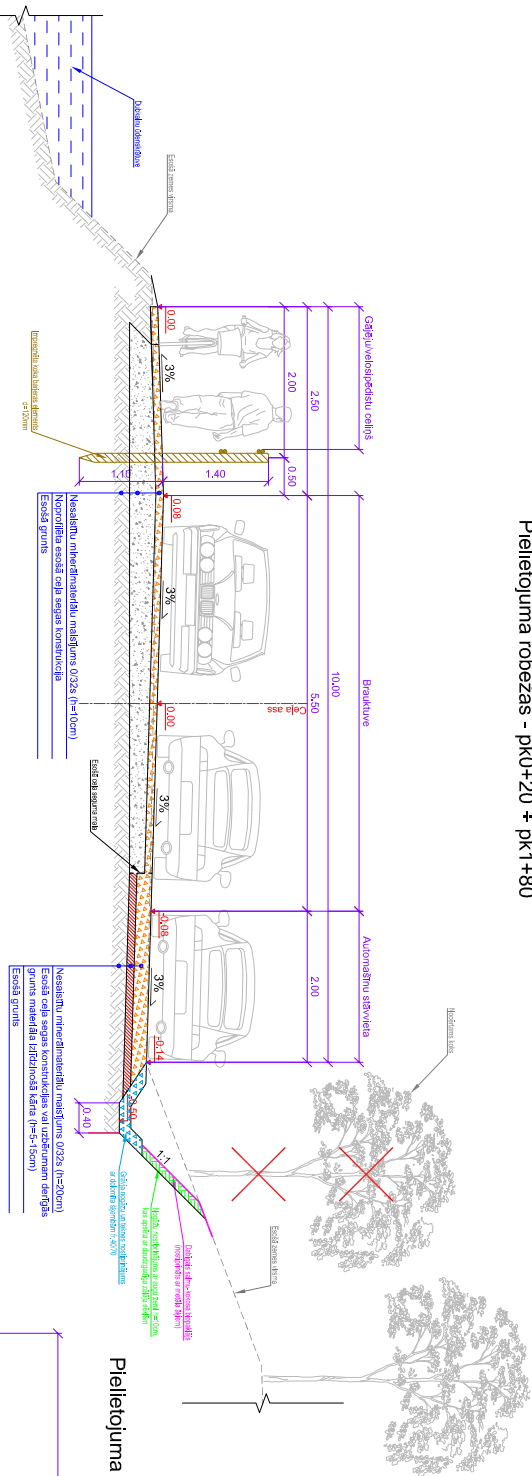


Tips IV
Pielietojuma robežas - pk5+10 + pk5+50

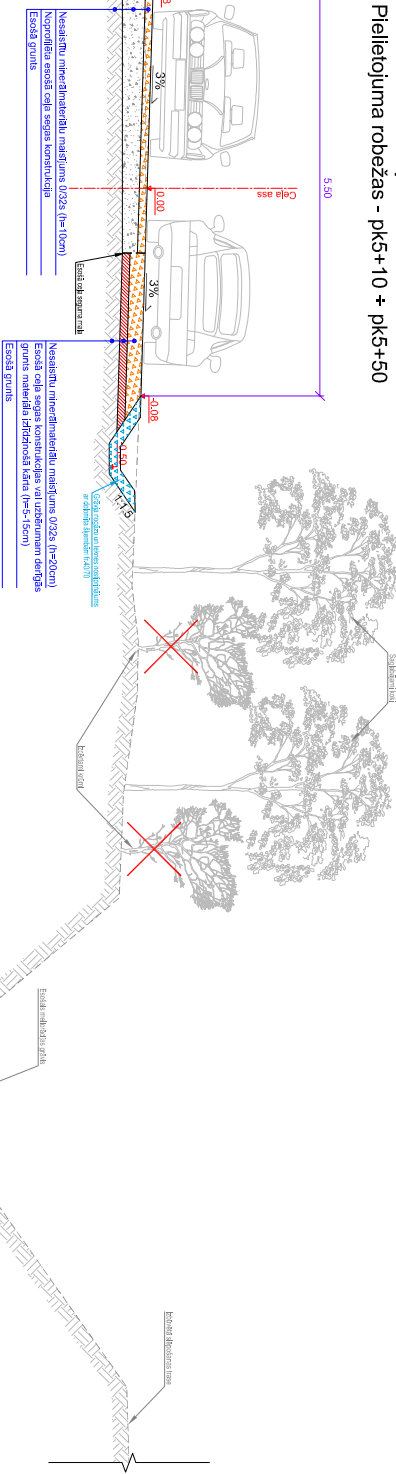


Tips II*
Pielietojuma robežas - pk2+88 + pk4+40

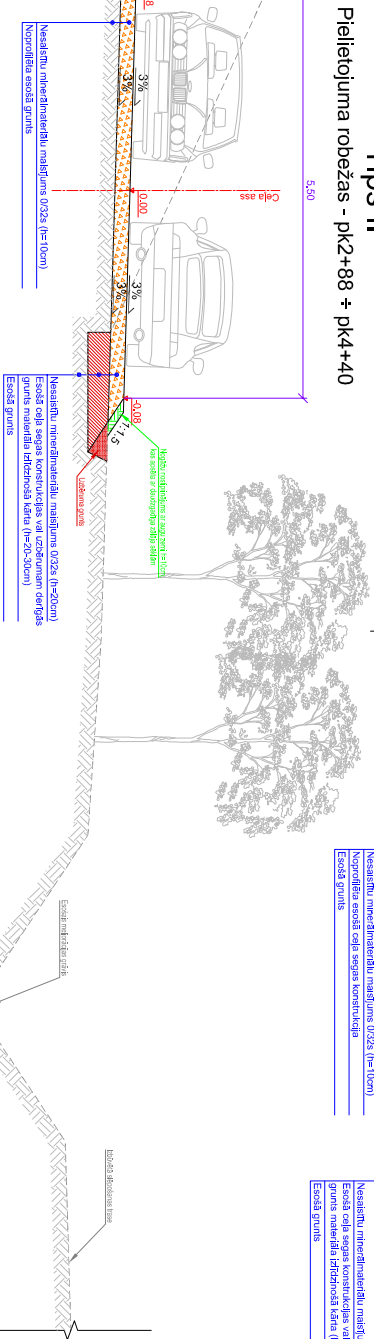


Tips V
Pielietojuma robežas - pk5+50 + pk6+17

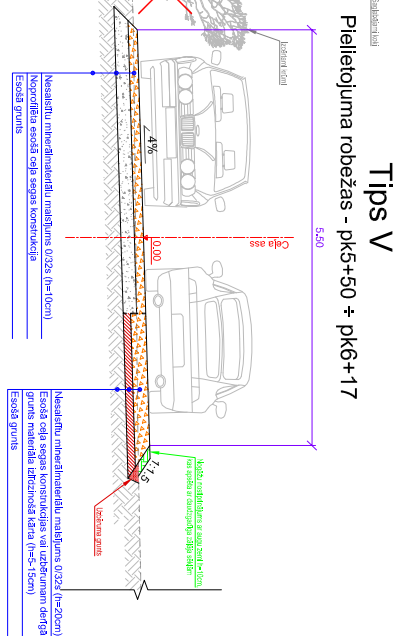

Tips III
Pielietojuma robežas - pk4+40 + pk5+10

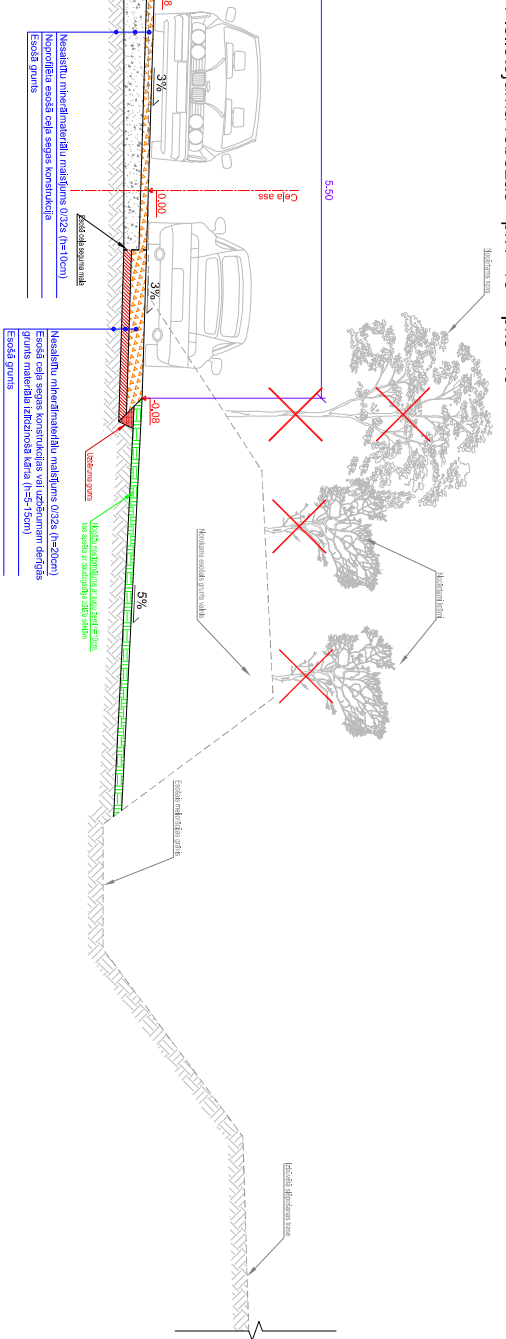

Tips VI
Gājēju ceļš

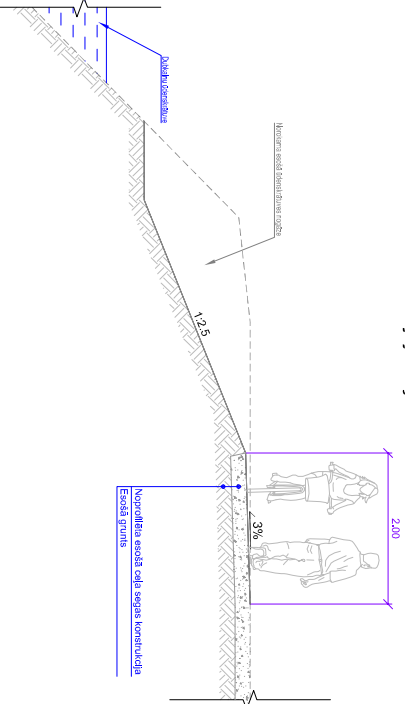

- Piezīmes:
1. Visi izmēri doti metros, kritumi procentos.
 2. Augstuma atzīme 0.00 atbilst ceļa ass atzīmei garrenprofilā.
 3. Minimālais zemes klātnes slīpums 5%.
 4. Šķēršprofila tipu pielietojuma robežas un zemes klātnes nogāžu slīpumus skatīt rasējumā TS-6 "Garrenprofils"
 5. Visi konstruktīvie slāņi un mezgli izbūvējami saskaņā ar projekta paskaidrojuma raksta nodaļas "Specifikācijas" izvirzītajām prasībām.
 6. Ģeoinžinierisko materiālu iekļāšanai ievērot ražotāja ieteikto iekļāšanas tehnoloģiju.
 7. Koka aizsargbarjeru izbūves vietas skatīt rasējumā TS-5 "Izbūves plāns", konstrukciju rasējumā TS- 8 "Koka aizsargnorobežojumi".
 8. Būvuzņēmējam jāveic visi nepieciešamie pasākumi, lai nodrošinātu dabas aizsardzības likuma un izsniegto tehniko noteikumu izpildi. Nav pieļaujama apkārtnējās vides piesārņošana. Būvuzņēmējam jāpielieto tādas būvniecības metodes, kuras nepiesārņo grūnīt, ūdeni un gaisu blakus teritorijā un gar būvmateriālu transportēšanas ceļiem. Būvuzņēmējam jāveic aizsardzības pasākumi, kas ierobežo trokšņu, smaku, vibrāciju u.c. kaitīgo faktoru ietekmi uz personālu, kas atrodas būvlaukumā, kā arī blakus esošajiem cilvēkiem.

SIA "A VIDE"		PASŪTĪTĀJS	Projekta Nr.: TP-459-2015
Liduma iela 31, Rīga, LV-1079 Tel.: 67525420, Fakss: 67525422. e-mail: mail@a-vidē.lv		Ogres un Ikšķiles novadu pašvaldību agentūra "Turisma, sporta un apūts kompleksa "Zīle kalni" attīstības agentūra"	Pasūtījuma Nr. 4-1/4
BŪVPROJ. VADOĻAJS	J.ŠTEKELS	19.11.2015	Stadija: Būvproj. mīt. saskaņā
PROJEKTĒJA	J.ŠTEKELS	19.11.2015	Mērogs: TS
PĀRBAUDĪJA	G.JONIKĀNS	19.11.2015	Sējuma Nr.: 1
RĀSĒJUMS		Šķēršprofili	Lapas Nr.: TS-7