
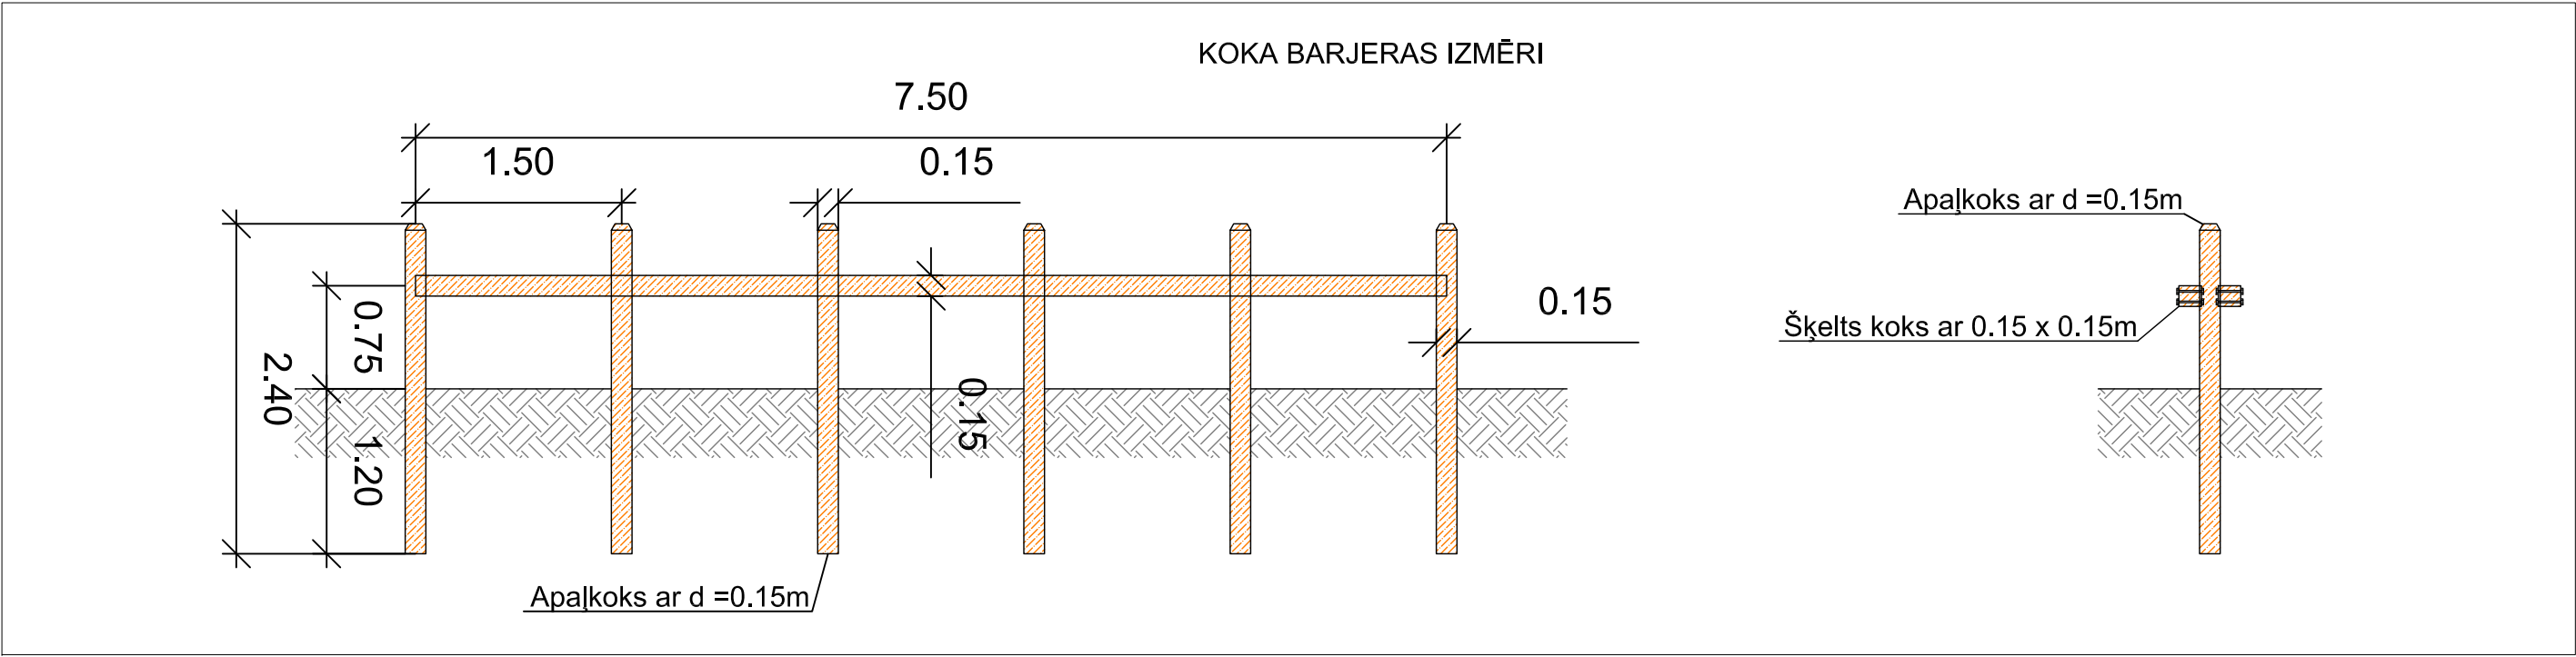


Griezums 1-1


- PIEZĪMES:
1. Izmēri un augstuma atzīmes dotas metros, kritumi procentos.
 2. Uzbēruma būvei jāizmanto minerālās grunts.
 3. Lielākais pieļaujamais organisko piejaukumu daudzums uzbērumā - 2% no masas.
 4. Visi izbūves materiāli doti sabīvētā veidā, būvuzpērnējam ievērot materiālu uzrādījuma koeficientu.
 5. Nogāzes nostiprināt ar melnzemi 10 cm biezumā, apsējot ar daudzgadīgu zālāju.
 6. Visi konstruktīvie slāņi un mezgli izbūvējami saskaņā ar "Autoceļu specifikācijas 2012" izvirzījām prasībām.
 7. Koka barjera izbūvējama saskaņā ar pielikumā dotajām specifikācijām

Nogāzes nostiprinājums
ar augu zemi h=10cm

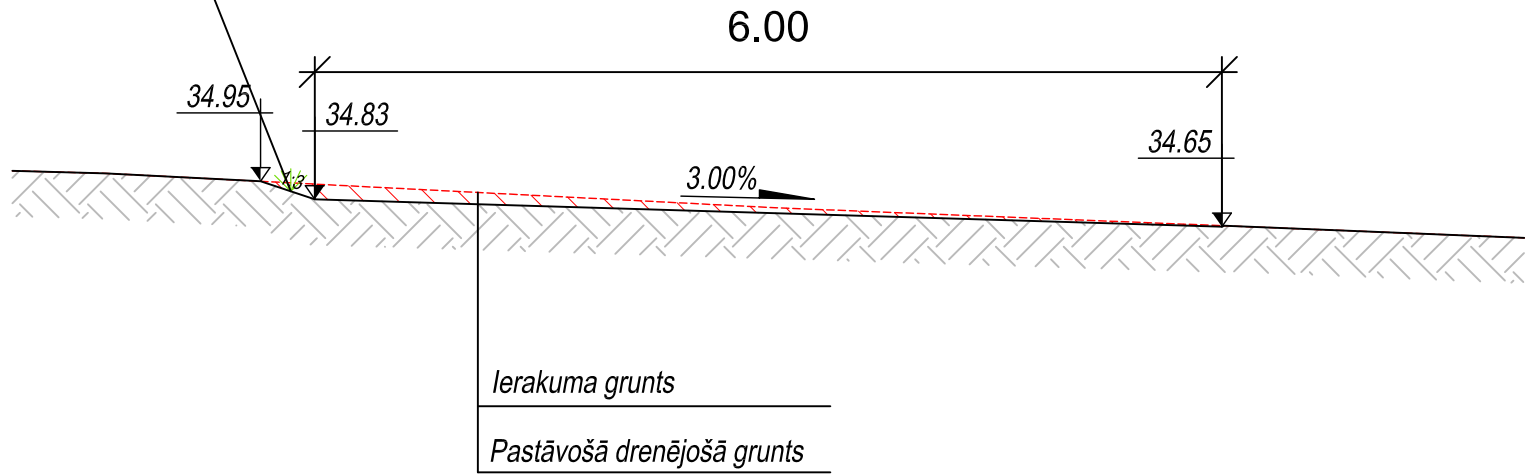

Griezums 2-2

Nogāzes nostiprinājums
ar augu zemi h=10cm

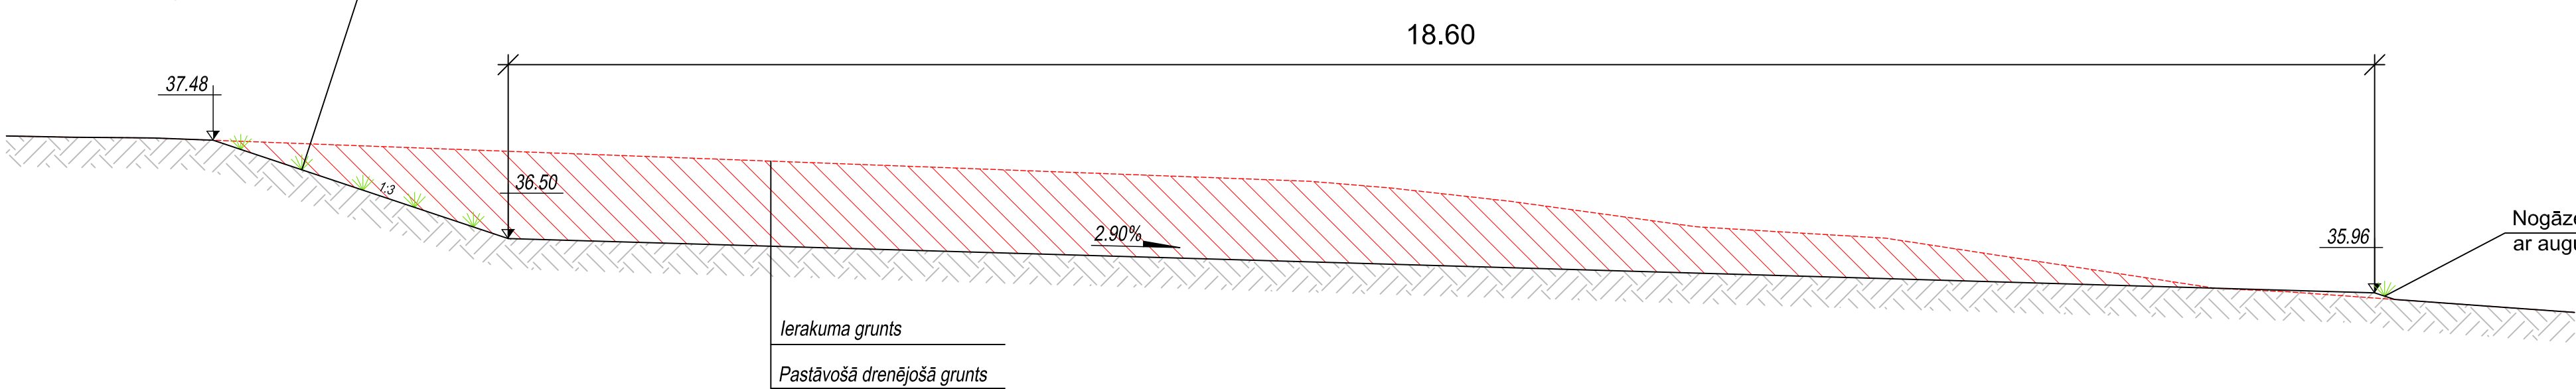

Griezums 3-3

Dabīgais preterozijas paklājs
Envirodelt CO vai analogs

Nogāzes nostiprinājums
ar augu zemi h=5cm

Šķembas (fr. 40/70)
15cm biezumā

Ierakuma grunts

Šķembu (fr. 0/45) un melnzemes maisījums (3:1); h=20cm

Pastāvošā drenējošā grunts

Griezums 4-4

Dabīgais preterozijas paklājs
Envirodelt CO vai analogs

Nogāzes nostiprinājums
ar augu zemi h=5cm

Šķembas (fr. 40/70)
15cm biezumā

Ierakuma grunts

Šķembu (fr. 0/45) un melnzemes maisījums (3:1); h=20cm

Pastāvošā drenējošā grunts

Griezums 5-5

35.13

Šķembu (fr. 0/45) un melnzemes maisījums (3:1); h=20cm

Uzbēruma grunts

Pastāvošā drenējošā grunts

Projekta Nr:
TP-012-2013

Stadija:
TP

Ģeometriskā Nr:
14/2013

Marka:
CD

Mērogs:
1:50

Lapas Nr:
CD- 2

SIA "CKB VIA"
Liduma iela 31, Rīga, LV-1079
Tel.: 7225420, Fakss: 7225422
e-mail: ckbvia@inbox.lv

PASŪTĪTĀJS
Ogres un Ikšķiles
tūrisma attīstības aģentūra

PROJ. VADĪTĀJS
PROJEKČETĒJA
PROJEKČETĒJA
PĀRBAUDĪJA

OBJEKTS: Slēpošanas starta laukums "Dubkalna ezera mežā",
Tinūžu pagasts, Ikšķiles novads
PROJEKTA DAĻA
Ceļu daļa
RĀSĒJUMS
Šķērsgriezumi