


Apzīmējumi:

- Trases ass
- Projektētās slēpošanas trases mala
- Imprignēti mieti
- Demontējamās konstrukcijas
- Koka aizsargnorobežojums
- Projektētie izmēri
- Projektētie rādiusi
- Projektētais koka sols - tips A
- Projektētais koka sols - tips B
- Projektētā atkritumu urna
- Esošais LDZ sakaru kabelis
- Esošais sakaru kabelis
- Esošā sakaru kanalizācija
- Slēpošanas trases segums
- Nogāžu nostiprinājums ar preterozijas paklāju un augu zemi
- Ceļa zīme ar numuru

Lapu dalījums Asu izvietouma shēma

PLĀNA LĪKNES ELEMENTU APZĪMĒJUMI:
TS - Trases sākums
TB - Trases beigas
LS - Riņķa līknes sākums
LB - Riņķa līknes beigas
V - Virsotne

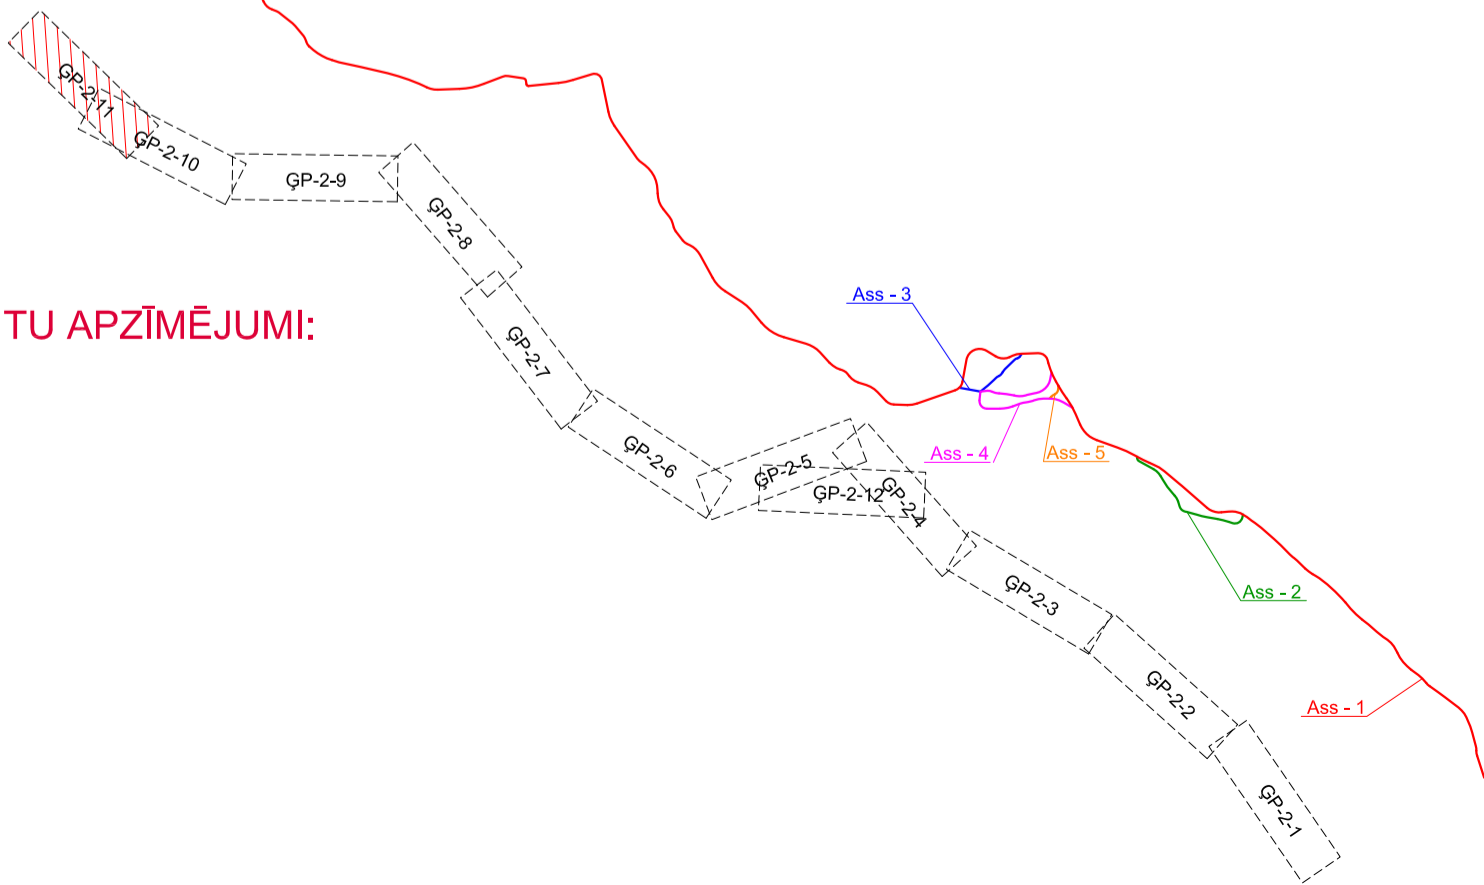

			PASŪTĪTĀJS	Ogres un Ikšķiles tūrisma attīstības aģentūra	MĒROGS: 1:500
PROJ. VADĪTĀJS	M.SESTULIS	07.2013	OBJEKTS:	Esošās slēpošanas trases renovācija	Stadija: TP
PROJEKTĒJA	G.UZULENŠ	07.2013	RASEJUMS:	Ģenerālplāna papildinājums	Marka: GP
PROJEKTĒJA	M.SESTULIS	07.2013			Sējuma Nr. 1
PĀRBAUDĪJA	M.SESTULIS	07.2013			Lapas Nr. GP-2-11
PROJEKTA DAĻA: Ceļu daļa			PROJEKTA NR: TPC-1-2013		