


Apzīmējumi:


- Trases ass
- Projektētās slēpošanas trases mala
- Imprignēti mieti
- Demontējamās konstrukcijas
- Koka aizsargnoroņojums
- Projektētie izmēri
- Projektētie rādīsi
- Projektētais koka sols - tips A
- Projektētais koka sols - tips B
- Projektētā atkritumu urna
- Esošais LDZ sakaru kabelis
- Esošais sakaru kabelis
- Esošā sakaru kanalizācija
- Slēpošanas trases segums
- Nogāžu nostiprinājums ar preterozijas paklāju un āgu zemi
- Ceļa zīme ar numuru

PLĀNA LĪKNES ELEMENTU APZĪMĒJUMI:

- TS - Trases sākums
- TB - Trases beigas
- LS - Rīnķa līknes sākums
- LB - Rīnķa līknes beigas
- V - Virsotne

Lapu dalījums Asu izvietojuma shēma

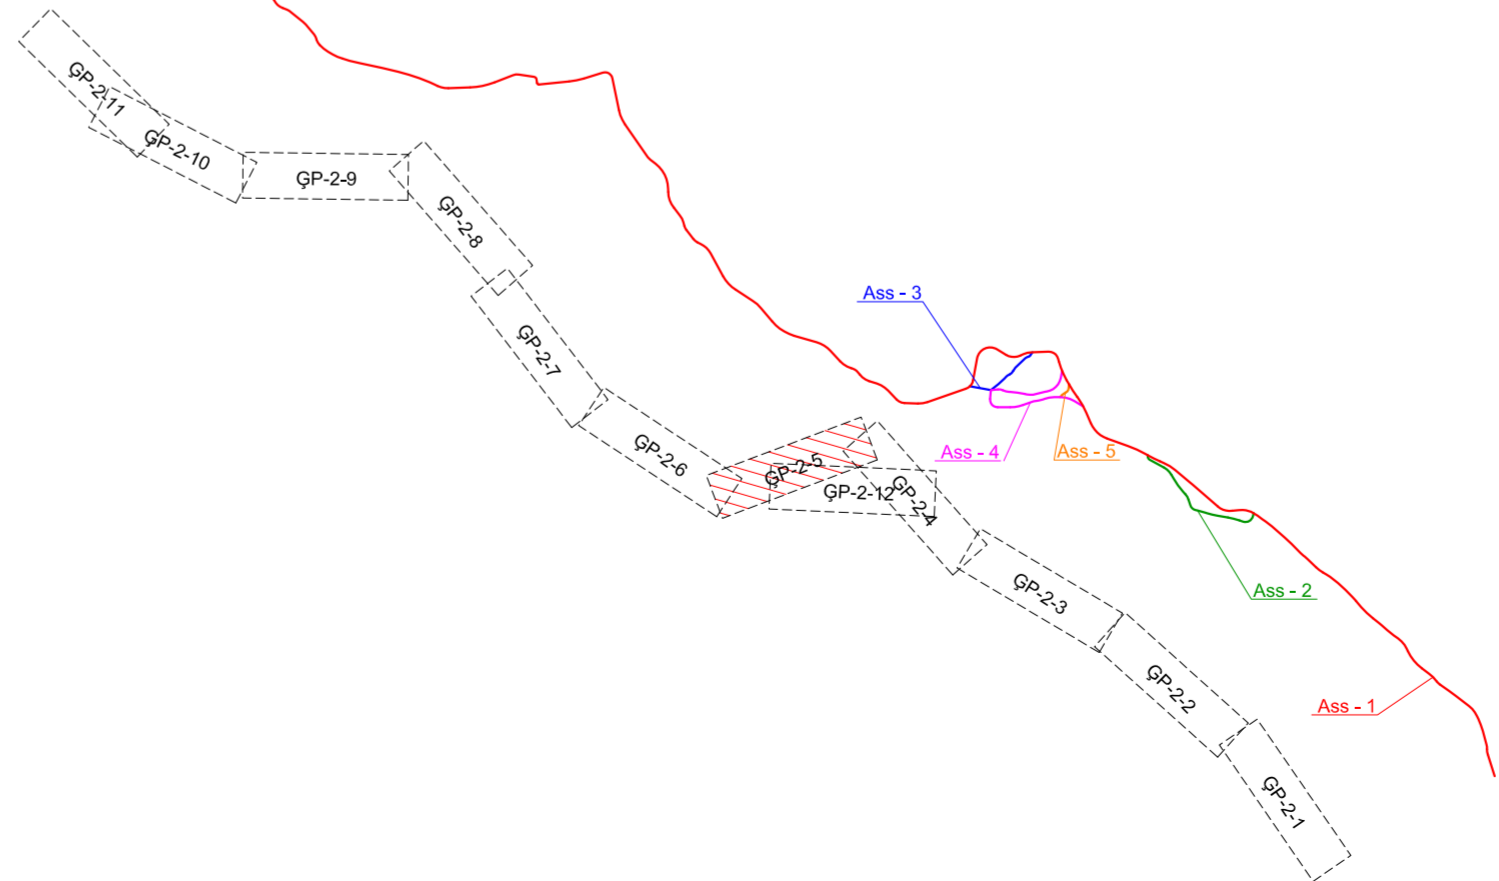

			PASŪTĪTĀJS		Ogres un Ikšķiles tūrisma attīstības aģentūra		MĒROGS: 1:500		
PROJ. VADĪTĀJS			M.SESTULIS		07.2013		OBJEKTS:		
PROJEKTEJA			G.UZULENŠ		07.2013		Esošās slēpošanas trases renovācija		
PROJEKTEJA			M.SESTULIS		07.2013		RĀSĒJUMS:		
PĀRBAUDĪJA			M.SESTULIS		07.2013		Ģenerālplāna papildinājums		
PROJEKTA DAĻA: Ceļu daļa						PROJEKTA NR: TPC-1-2013		Stadija: TP	
						Lapas Nr: GP-2-5		Marka: GP	
						Sējuma Nr. 1			