

Apzīmējumi:


- Trases ass
- Projektētās slēpošanas trases mala
- Imprignēti mieti
- Demontējamās konstrukcijas
- Koka aizsargnorobežojums
- Projektētie izmēri
- Projektētie rādusli
- Projektētais koka sols - tips A
- Projektētais koka sols - tips B
- Projektētā atkritumu urna
- Esošais LDZ sakaru kabelis
- Esošais sakaru kabelis
- Esošā sakaru kanalizācija
- Slēpošanas trases segums
- Nogāžu nostiprinājums ar preterozijas paklāju un augu zemi
- Ceļa zīme ar numuru


PLĀNA LĪKNES ELEMENTU APZĪMĒJUMI:

- TS - Trases sākums
- TB - Trases beigas
- LS - Riņķa līknes sākums
- LB - Riņķa līknes beigas
- V - Virsotne

Lapu dalījums

Asu izvietojuma shēma

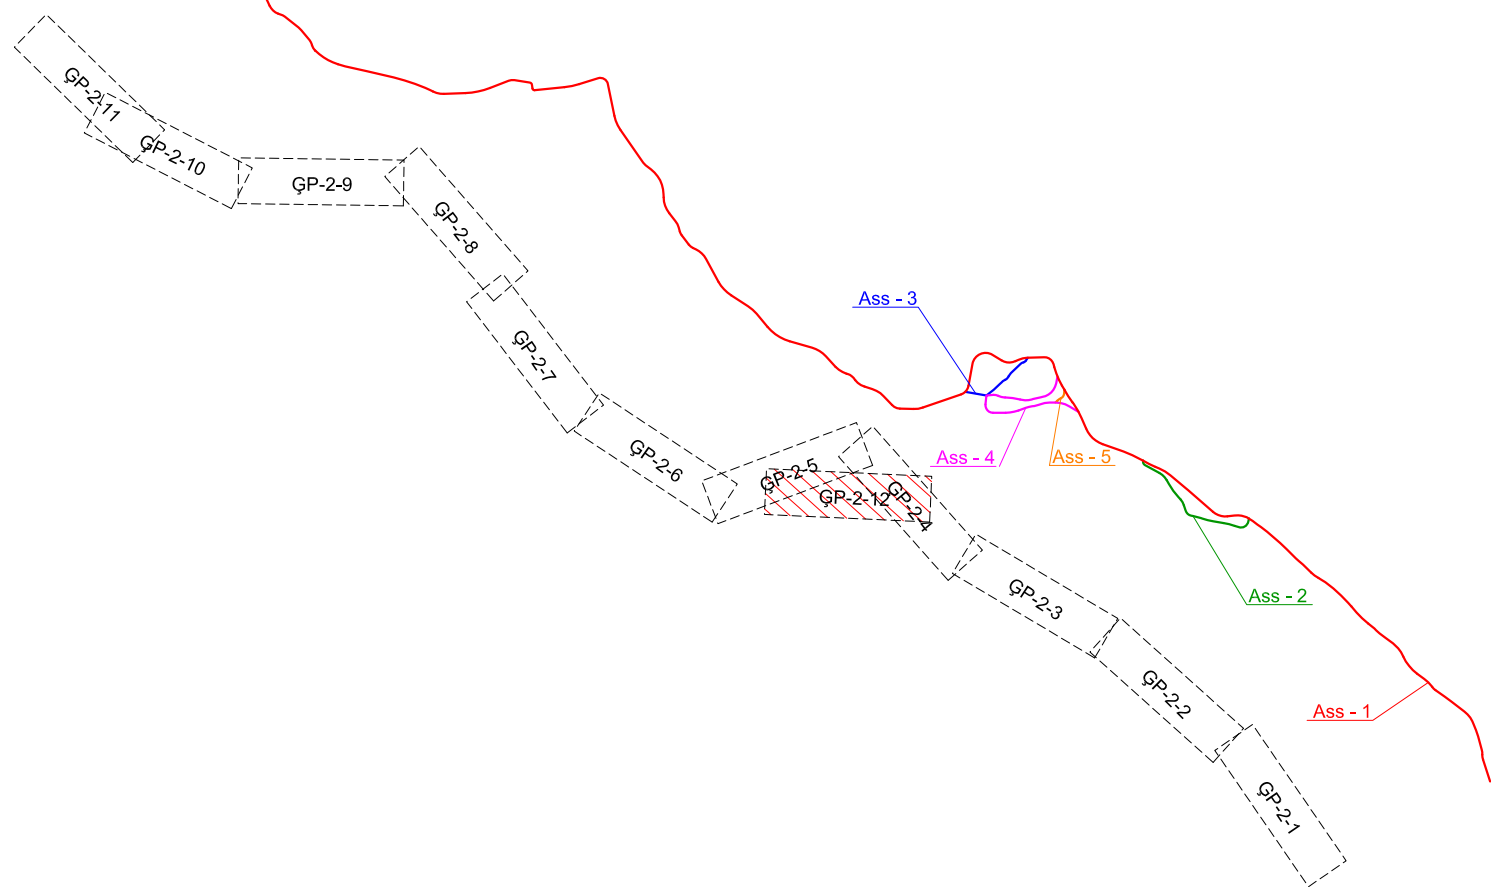

			PASŪTĪTĀIS		Ogres un Ikšķiles tūrisma attīstības aģentūra		MĒROGS: 1:500	
PROJ. VADĪTĀIS			M.SESTULIS		07.2013		OBJEKTS:	
PROJEKĒTĀJA			G.UZULEIŅŠ		07.2013		Esošās slēpošanas trases renovācija	
PROJEKĒTĀJA			M.SESTULIS		07.2013		RĀSĒJUMS:	
PĀRBAUDĪJA			M.SESTULIS		07.2013		Ģenerālplāna papildinājums	
PROJEKTA DAĻA: Ceļu daļa						PROJEKTA NR: TPC-1-2013		