

Apzīmējumi:


- Trases ass
- Projektētās slēpošanas trases mala
- Imprignēti mieti
- Demontējamās konstrukcijas
- Koka aizsargnorobežojums
- Projektētie izmēri
- Projektētie rādusli
- Projektētais koka sols - tips A
- Projektētais koka sols - tips B
- Projektētā atkritumu urna
- Esošais LDZ sakaru kabelis
- Esošais sakaru kabelis
- Esošā sakaru kanalizācija
- Slēpošanas trases segums
- Nogāžu nostiprinājums ar preterozijas paklāju un augu zemi
- Ceļa zīme ar numuru

PLĀNA LĪKNES ELEMENTU APZĪMĒJUMI:

- TS - Trases sākums
- TB - Trases beigas
- LS - Riņķa līknes sākums
- LB - Riņķa līknes beigas
- V - Virsotne

Lapu daļījums

Asu izvietouma shēma

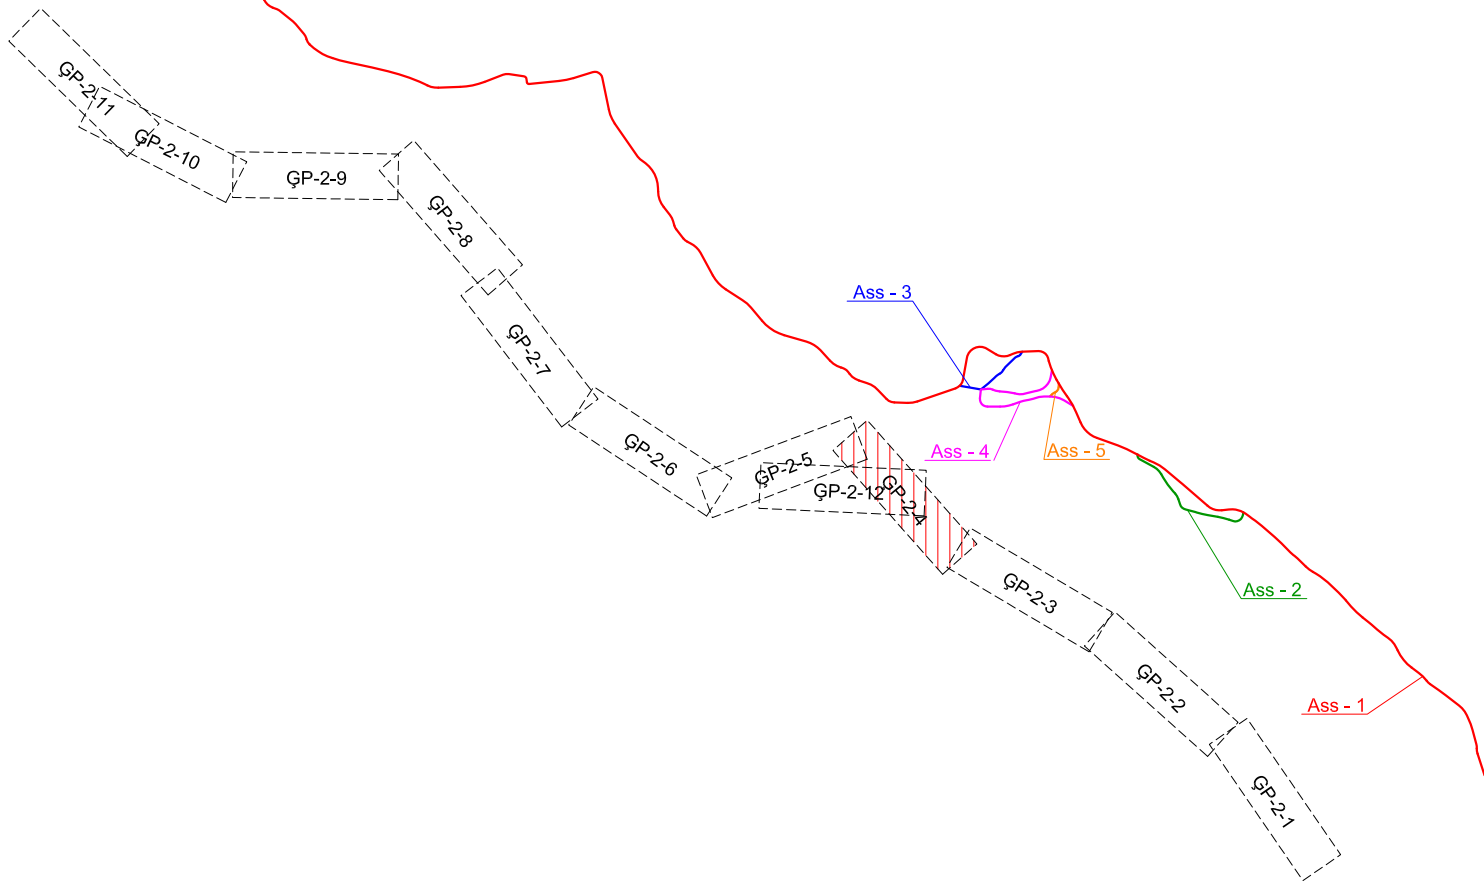

PROJ. VADĪTĀJS PROJEKTĒJA PROJEKTĒJA PĀRBAUDĪJA			PASŪTĪTĀJS OBJEKTS: RASEJUMS:			Ogres un Ikšķiles tūrisma attīstības aģentūra Esošās slēpošanas trases renovācija Ģenerālplāna papildinājums			MĒROGS: 1:500 Stadija: TP Marka: GP Sējuma Nr. 1 Lapas Nr: GP-2-4		
M.SESTULIS G.UZULEŅŠ M.SESTULIS M.SESTULIS			07.2013 07.2013 07.2013 07.2013			PROJEKTA DAĻA: Ceļu daļa			PROJEKTA NR: TPC-1-2013		